

PAEBM - MAPA ZONA DE AUTOSSALVAMENTO (ZAS) - ENVOLTÓRIA DE INUNDAÇÃO- BARRAGEM SERRA AZUL - MINA SERRA AZUL - COMPLEXO SERRA AZUL – PLANTA

SEÇÕES		ETAPA 0 - PERÍODO CHUVOSO									
	Dist. em relação ao eixo da Barragem (km)	Elev. de Fundo do curso d'água da seção (m)	Prof. Máx. atingida na seção (m)	Vel. Máx. atingida na seção (m/s)	Chegada da Onda de Ruptura - 0,30m (hh:mm:ss)	Vazão Máx. (m3/s)	Chegada para vazão máx. (hh:mm:ss)	Prof. Máx. Vazão natural	Vel. Máx. Vazão natural (m)	Classe de risco hidrodinâmico	Elev. Máx. atingida (m)
ST-01	0,05	935,88	66,30	21,70	0:00:00	128400,00	0:00:10	-	-	H6	1004,00
ST-02	0,50	910,04	39,30	31,46	0:00:14	112000,00	0:00:30	1,14	1,14	H6	966,76
ST-03	1,00	886,00	36,10	29,45	0:00:29	84620,00	0:00:45	0,44	2,93	H6	928,68
ST-04	1,72	855,26	28,80	20,42	0:00:47	37840,00	0:01:05	2,20	0,37	H6	914,74
ST-05	2,10	844,98	25,30	20,70	0:01:16	22870,00	0:02:00	0,33	2,00	H6	870,32
ST-06	2,65	849,66	20,90	13,73	0:01:52	3396,00	0:02:00	-	-	H6	871,63
ST-07*	1,82	887,05	13,50	8,35	0:01:30	1305,00	0:01:50	-	-	H6	901,10
ST-08*	2,58	853,00	17,00	11,17	0:01:19	967,00	0:04:30	0,63	1,49	H6	870,05
ST-09*	2,86	852,00	20,20	11,25	0:02:31	6092,00	0:03:50	-	-	H6	872,38
ST-10*	2,91	858,91	14,50	5,41	0:02:35	2153,00	0:02:55	-	-	H6	873,67

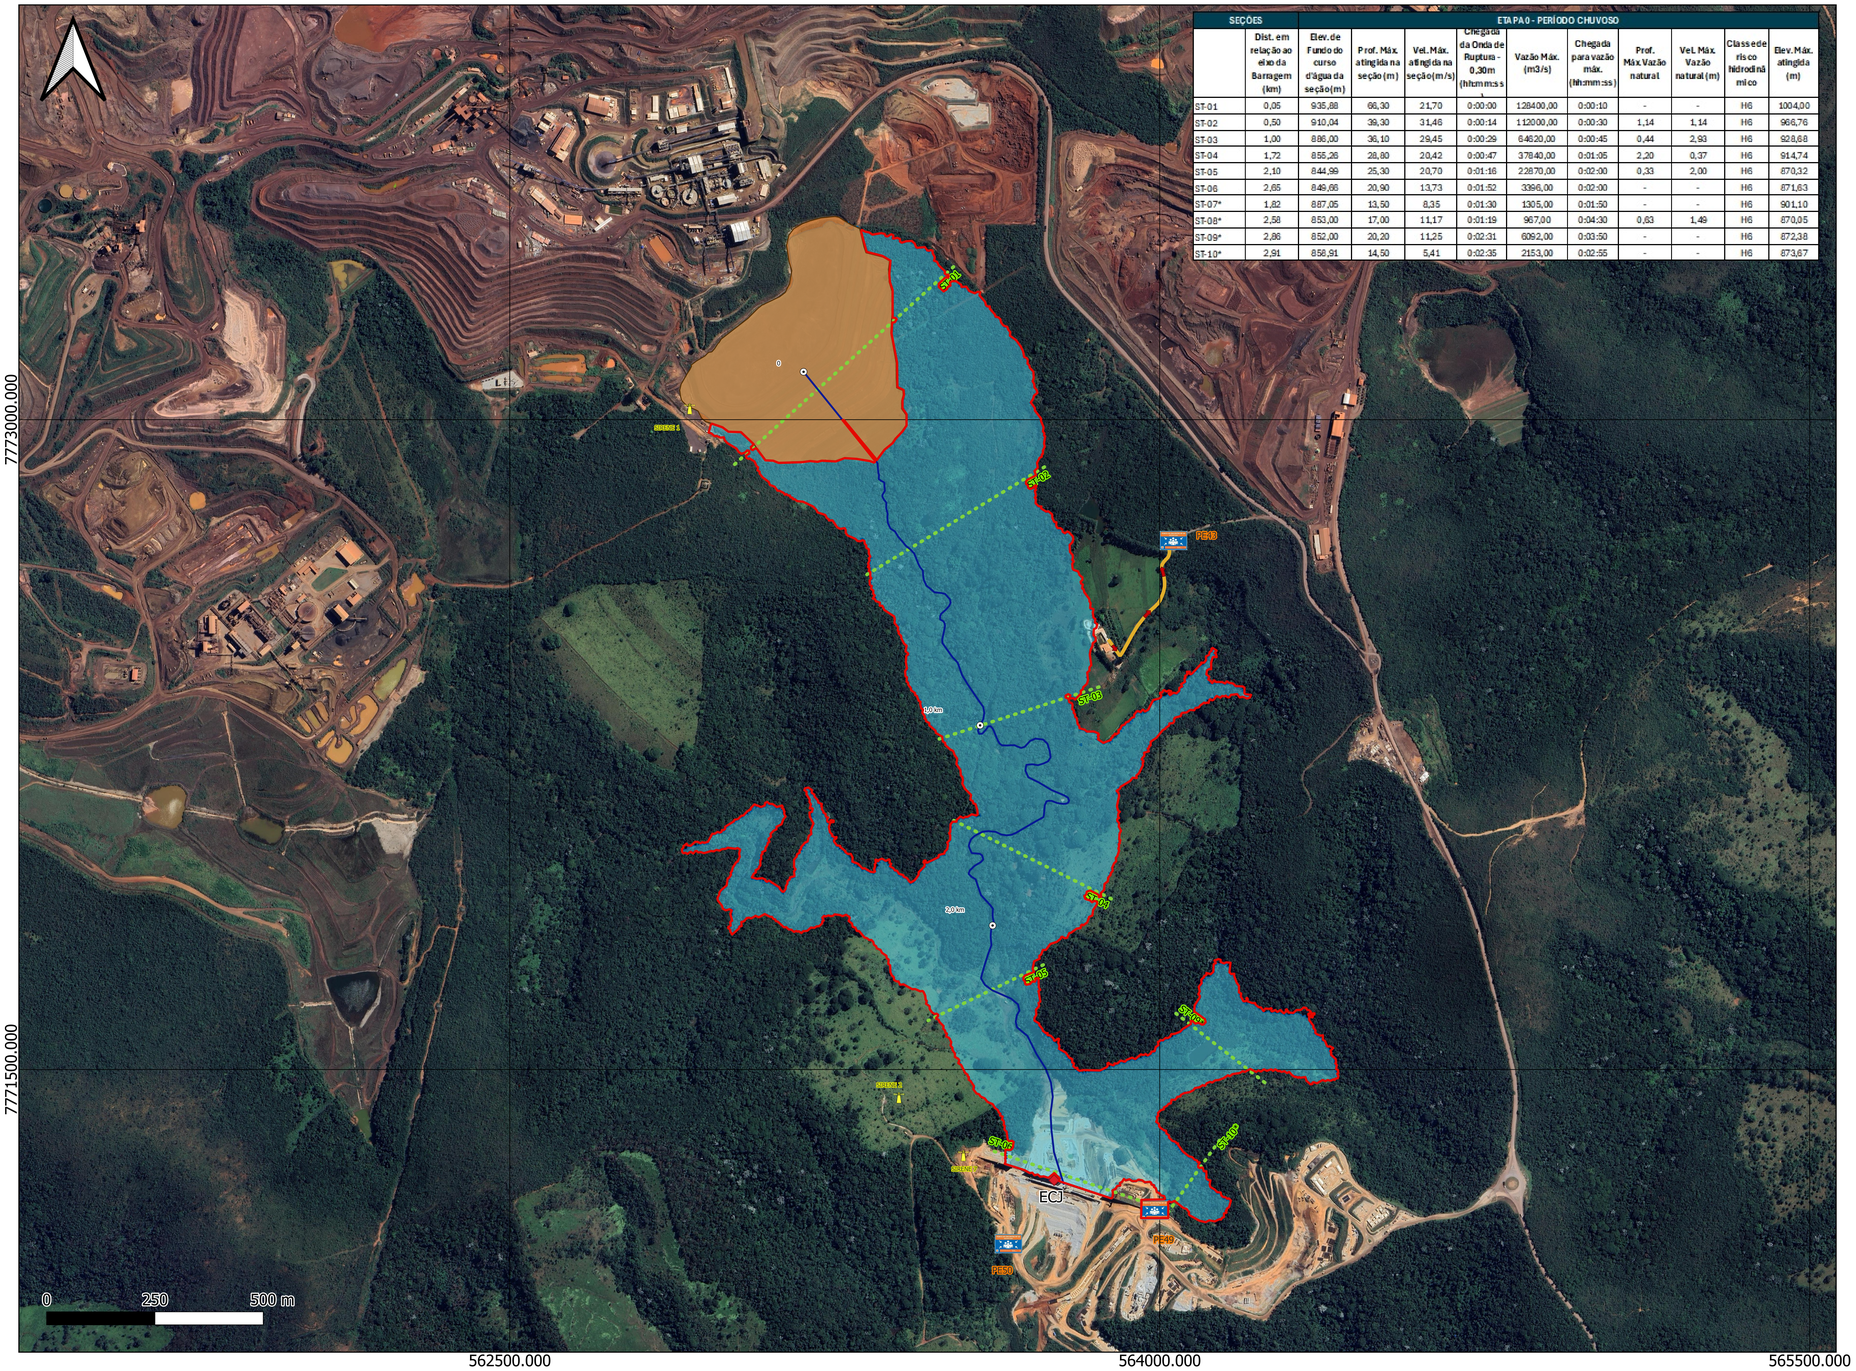

PLANTA CHAVE:

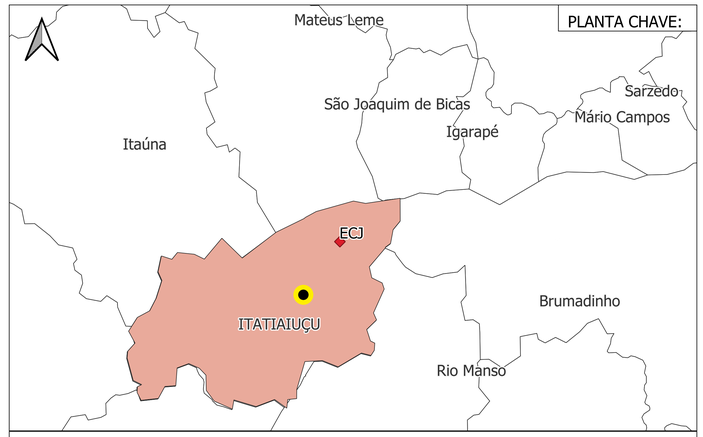

Legenda

- Sede Municipal
- Sirenes de Alerta
- Estrutura de Contenção a Jusante
- Distanciamento ao barramento
- Ponto de encontro
- Seção transversal
- Talvegue principal
- Zona de autossalvamento
- Barramento
- Mancha de inundação
- Rota de fuga

SIRGAS 2000 | UTM 23S
Fonte: BVP (2026), Google Satellite.
SET/2026

NOTAS

1. O mapa é baseado na simulação hidráulica da propagação da onda induzida pela ruptura da barragem Serra Azul, ao longo do vale a jusante até a ECJ, apresentando a envoltória de inundação no trecho correspondente à Zona de Autossalvamento (ZAS).

2. A envoltória de inundação pode ser definida com o a estimativa da área que seria coberta pela passagem da onda induzida pela ruptura da estrutura. Sua precisão é dependente da qualidade das informações do terreno, da sofisticação do modelo hidrodinâmico e da disponibilidade dos dados de entrada. Essa informação deve ser utilizada apenas com o uma referência e pode variar com as condições existentes na estrutura e no vale a jusante durante o evento de ruptura.

3. De acordo com a Resolução ANM Nº 95/2022 e a Lei Estadual (M G) Nº 23.291/2019, a Zona de Autossalvamento (ZAS) é definida com o a "região do vale à jusante da barragem em que se considera que os avisos de alerta à população são da responsabilidade do empreendedor, por não haver tempo suficiente para um a intervenção das autoridades competentes em situações de emergência, devendo-se adotar a maior das seguintes distâncias para a sua delimitação: a distância que corresponda a um tempo de chegada da onda de inundação igual a trinta minutos ou 10 km, contudo para o presente estudo adotou-se a distância até a ECJ.

4. A propriedade potencialmente atingida pela inundação, localizadas Pesque-Pague do Mexerica, está evacuada e a população sendo assistida pela Arcelor Mittal Brasil S.A com base nos termos assinados com o Ministério Público.

4. A propriedade potencialmente atingida pela inundação, localizadas Pesque-Pague do Mexerica, está evacuada e a população sendo assistida pela Arcelor Mittal Brasil S.A com base nos termos assinados com o Ministério Público.

5. As equipes de infraestrutura têm acesso controlado à propriedade inserida na mancha, com comunicação direta com o centro de monitoramento e passam por treinamento e simulados com frequência.

6.São apresentadas as edificações principais da propriedade levantadas em campo por empresa contratada pela ArcelorMittal.

7. Devido ao caráter informativo do mapa, a escala final utilizada em nível de detalhe pode não corresponder exatamente à escala das bases cartográficas utilizadas na modelagem hidráulica.

8. Para informações sobre Risco Hidrodinâmico na Zona de Autossalvamento, ver Mapa Risco Hidrodinâmico - ZAS.

9. Sistema de Coordenadas UTM, Fuso 23S, Datum Horizontal: SIRGAS 2000 e Datum Vertical: Marégrafo de Imbituba.
Escala numérica para o formato de impressão ISO A0. 13

10.Para maiores informações consultar o relatório técnico PAEBM MS-4005-GER-RL-1000.

REV.	TE.	DESCRIÇÃO	POR.	VER.	APR.	AUT.	DATA
2	C	Aprovado	CGR	WPJ	GSR	GSR	03/09/26
1	C	Aprovado	CGR	RRO	GSR	GSR	03/07/26
0	B	Para Aprovação	CGR	MCA	GSR	GSR	04/07/25

REVISÕES

TIPO DE EMISSÃO

(A) PRELIMINAR (B) PARA APROVAÇÃO (C) PARA CONHECIMENTO (D) PARA COTAÇÃO (E) PARA CONSTRUÇÃO (F) CONFORME COMPRADO (G) CONFORME CONSTRUÍDO (H) CANCELADO (I) PARA COMENTÁRIOS (J) APROVADO (K) VALIDADO

STATUM GEOTECNIA


ArcelorMittal


ARCELORMITTAL

PAEBM - MAPA ZONA DE AUTOSSALVAMENTO (ZAS)
ENVOLTÓRIA DE INUNDAÇÃO
BARRAGEM SERRA AZUL - MINA SERRA AZUL
COMPLEXO SERRA AZUL – PLANTA

Nº CLIENTE	REV.
MS-4005-GER-DE-1000	2
Nº STATUM	**ESCALA**
ST25073U000-RH-DE-001	1:5000

PAEBM - MAPA GERAL (ZAS) - ENVOLTÓRIA DE INUNDAÇÃO - BARRAGEM SERRA AZUL - MINA SERRA AZUL - COMPLEXO SERRA AZUL – PERÍODO CHUVOSO

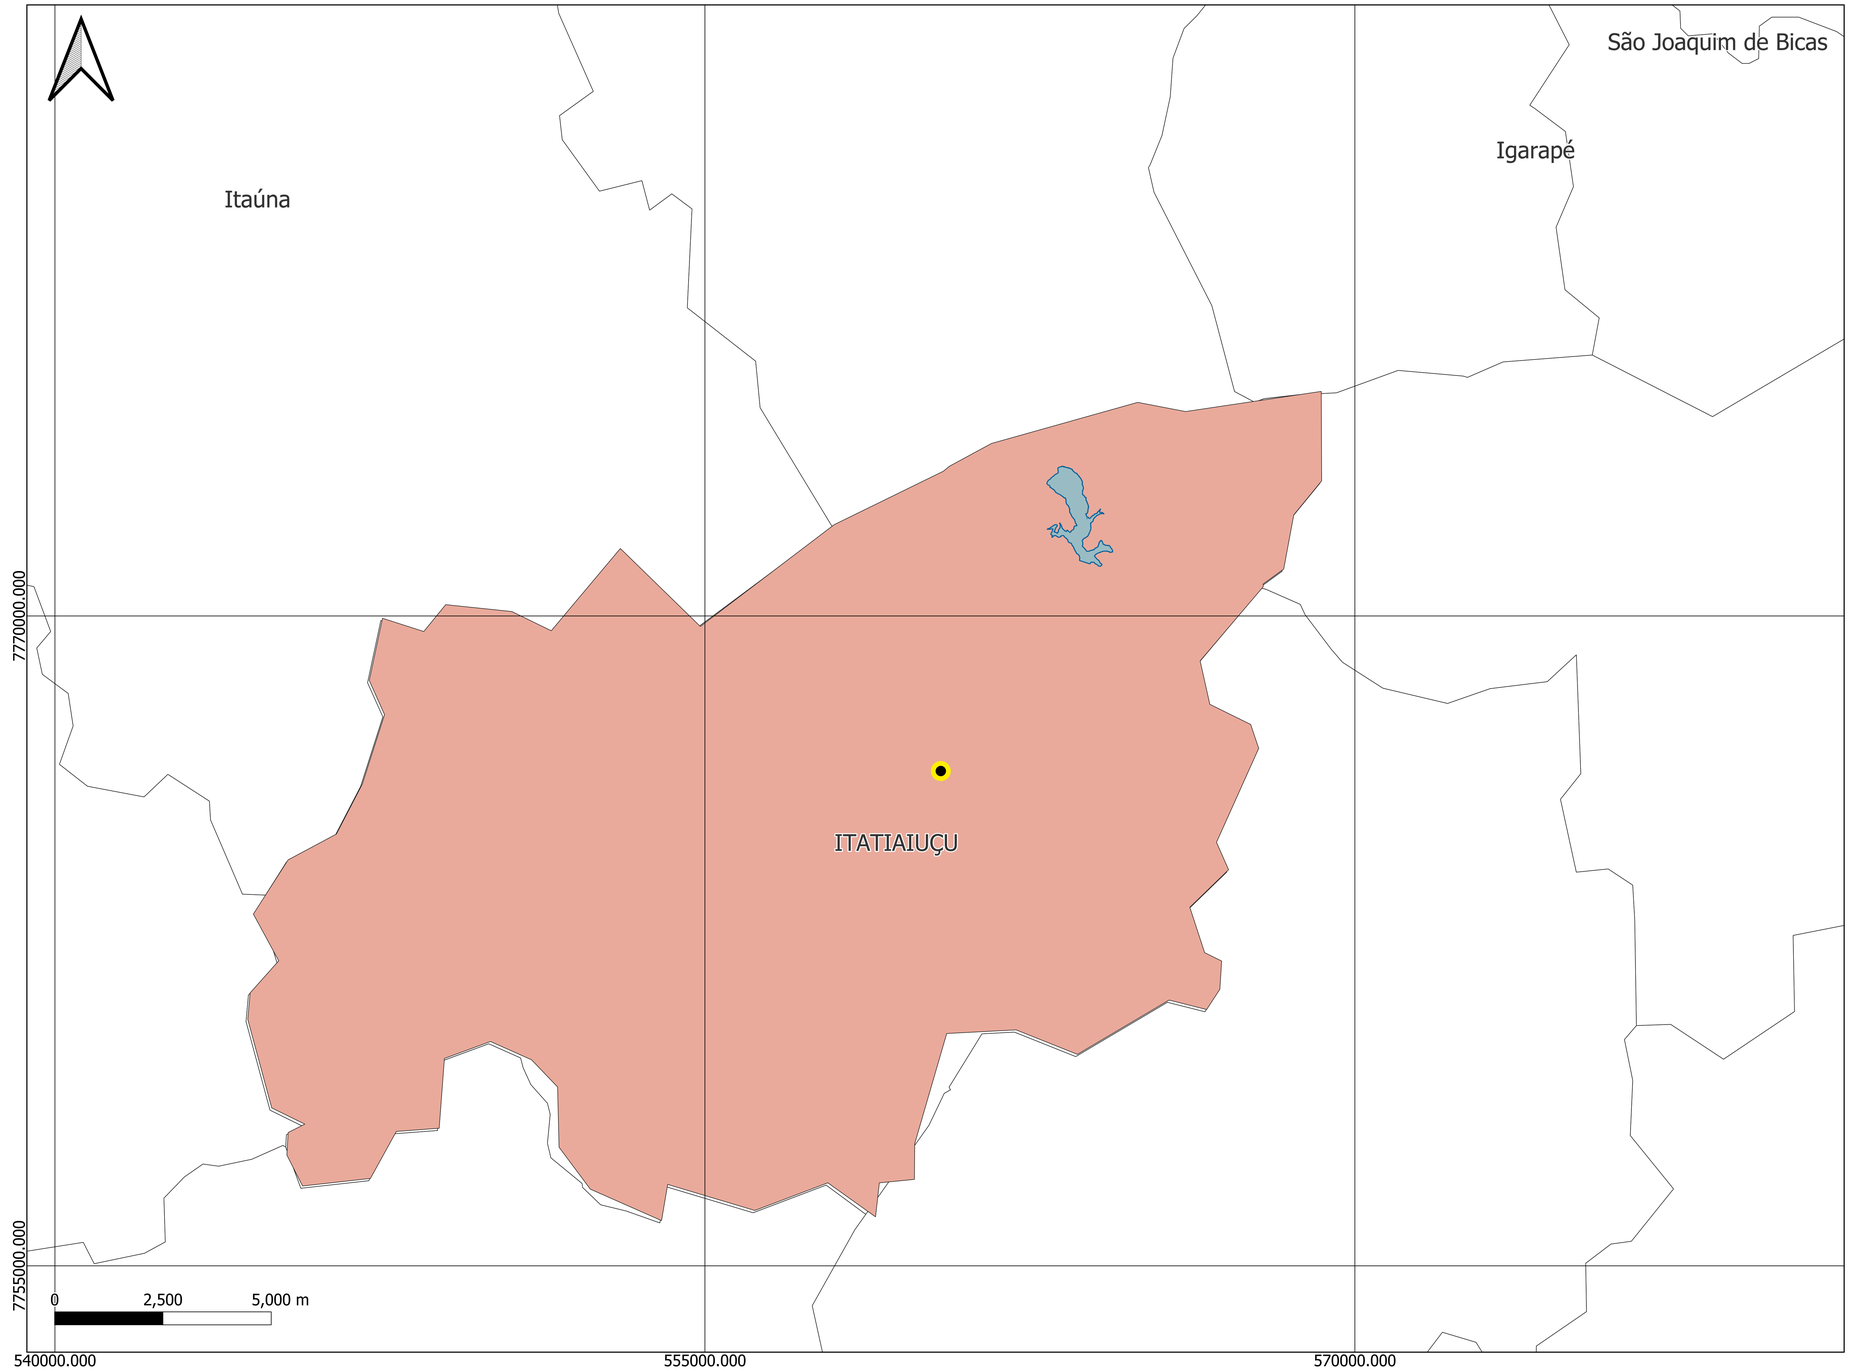

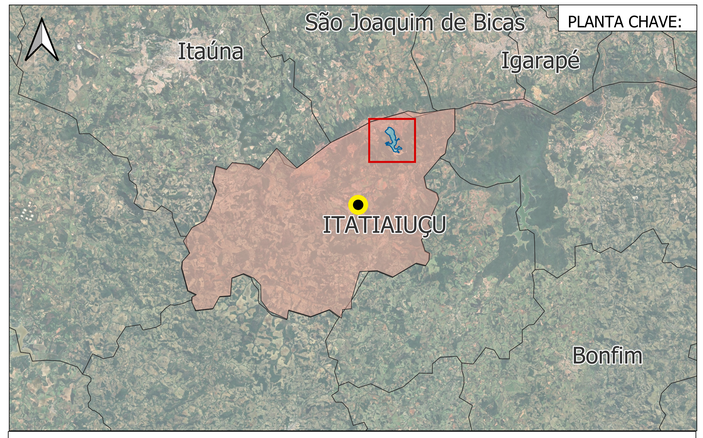

Legenda

- Sede Municipal
- Município atingido
- Mancha de inundação
- Limites municipais

Ponto de	Descrição de acesso	Longitud	Latitude
PE43	Estrada sem nome, próximo ao Pesque-pague do Mexerica, Itatiaiuçu/MG	-44,3873	-20,1418
PE49	Estrutura de Contenção a Jusante - ECJ - Ombreira Direita, Itatiaiuçu/MG	-44,3876	-20,1556
PE50	Estrutura de Contenção a Jusante - ECJ - Ombreira Esquerda, Itatiaiuçu/MG	-44,3806	-20,168

SIRGAS 2000 | UTM 23S
Fonte: BVP (2026), Google Satellite.
SET/2026

NOTAS

1- O mapa é baseado na simulação hidráulica da propagação da onda induzida pela ruptura da BARRAGEM Serra Azul, ao longo do vale a jusante, apresentando a envoltória de inundação geral - Zona de Autossalvamento (ZAS). Não há Zona de Segurança Secundária (ZSS) nesse contexto.

2 - A envoltória de inundação pode ser definida como a estimativa da área que seria coberta pela passagem da onda induzida pela ruptura. Sua precisão é dependente da qualidade das informações do terreno, da sofisticação do modelo hidrodinâmico e da disponibilidade dos dados de entrada. Essa informação deve ser utilizada apenas como uma referência e pode variar com as condições existentes na estrutura e no vale a jusante durante o evento de ruptura.

3 - De acordo com a Resolução ANM nº 95/2022 e a Lei Estadual (MG) Nº 23.291/2019, a Zona de Autossalvamento (ZAS) é definida como a "região do vale à jusante da barragem em que se considera que os avisos de alerta à população são da responsabilidade do empreendedor, por não haver tempo suficiente para uma intervenção das autoridades competentes em situações de emergência, devendo-se adotar a maior das seguintes distâncias para a sua delimitação: a distância que corresponda a um tempo de chegada da onda de inundação igual a trinta minutos ou 10 km". Para esta estrutura, o critério de parada adotado para a ZAS foi atingido a 2,65km.

4 - O critério de parada foi atingido a aproximadamente 2,65 km da barragem Serra Azul.

6 - Sistema de Coordenadas UTM, Fuso 23S, Datum Horizontal: SIRGAS 2000 e Datum Vertical: Marégrafo de Imbituba.

7 - Escala numérica para o formato de impressão ISO A0.

8 - Para maiores informações consultar o relatório técnico PAEBM MS-4005-GER-RL-1000.

9 - Em atendimento ao Art. 78 da Resolução GMG 83 (2024), foram representados os requisitos mínimos do Art. 76, incisos III, V, VI, VII e X do Parágrafo 3º, de modo a manter padronização e visualização em diversas escalas de representação. Para detalhamento e representação dos demais incisos do Art. 76, ver Mapa de ZAS.

REV.	TE.	DESCRIÇÃO	POR.	VER.	APR.	AUT.	DATA
2	C	Aprovado	CGR	WPJ	GSR	GSR	03/09/26
1	C	Aprovado	CGR	RRO	GSR	GSR	03/07/26
0	B	Para Aprovação	CGR	MCA	GSR	GSR	04/07/25

REVISÕES

TIPO DE EMISSÃO

(A) PRELIMINAR (B) PARA APROVAÇÃO (C) PARA CONHECIMENTO (D) PARA COTAÇÃO (E) PARA CONSTRUÇÃO (F) CONFORME COMPRADO (G) CONFORME CONSTRUÍDO (H) CANCELADO (I) PARA COMENTÁRIOS (J) APROVADO (K) VALIDADO

STATUM GEOTECNIA


ArcelorMittal


ARCELORMITTAL

PLANO DE AÇÃO DE EMERGÊNCIA DE BARRAGENS MINERAÇÃO
MAPA GERAL (ZAS) - ENVOLTÓRIA DE INUNDAÇÃO
BARRAGEM SERRA AZUL - MINA SERRA AZUL
COMPLEXO SERRA AZUL – PERÍODO CHUVOSO

N° CLIENTE	REV.
MS-4005-GER-DE-1001	2
N° STATUM	ESCALA
ST25073U000-RH-DE-002	1:50000

PAEBM - MAPA RISCO HIDRODINÂMICO - ENVOLTÓRIA DE INUNDAÇÃO -BARRAGEM SERRA AZUL - MINA SERRA AZUL - COMPLEXO SERRA AZUL – PLANTA

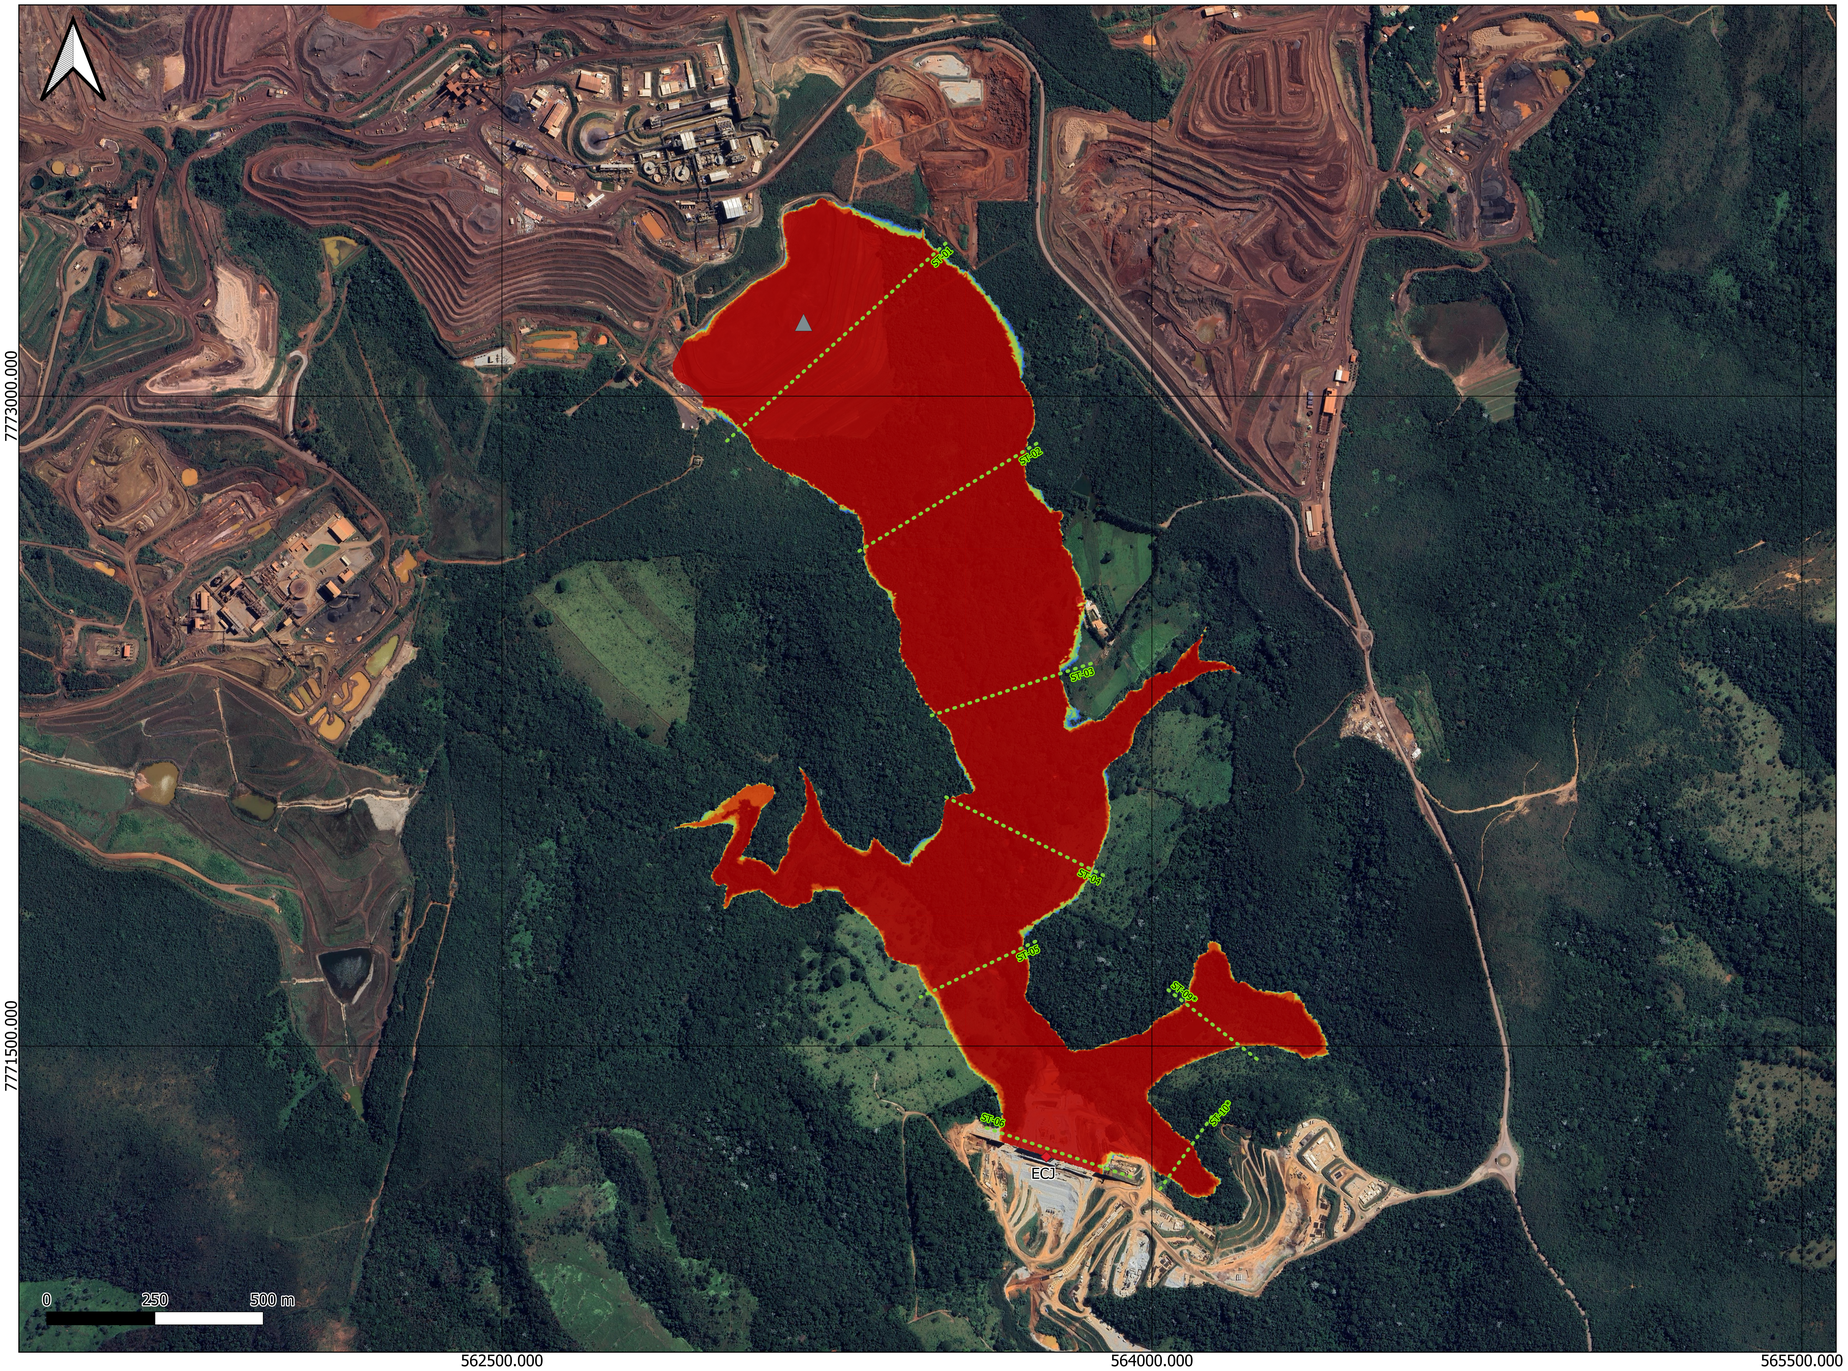

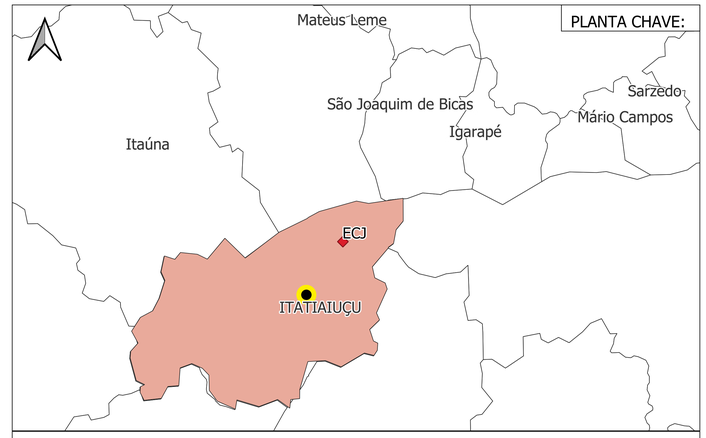

Legenda

- Sede Municipal
- Estrutura de Contenção a Jusante
- Seção transversal

Risco Hidrodinâmico (H - Profundidade, V - Velocidade) Smith et. al. (2014)

- H1 - V < 2,0 m/s; H < 0,30m; HxV ≤ 0,3 m³/s.
- H2 - V < 2,0 m/s; H < 0,50m; HxV ≤ 0,6 m³/s.
- H3 - V < 2,0 m/s; H < 1,20m; HxV ≤ 0,6 m³/s.
- H4 - V < 2,0 m/s; H < 2,00m; HxV ≤ 1,0 m³/s.
- H3 - V < 4,0 m/s; H < 4,00m; HxV ≤ 4,0 m³/s.
- H6 - HxV > 4,0 m³/s.

SIRGAS 2000 | UTM 23S
Fonte: BVP (2026), Google Satellite.
SET/2026

NOTAS

1. O mapa é baseado na simulação hidráulica da propagação da onda induzida pela ruptura da barragem Serra Azul, ao longo do vale a jusante até a ECJ, apresentando o risco hidrodinâmico da envoltória de inundação no trecho correspondente à Zona de Autossalvamento (ZAS).

2. De acordo com a Resolução ANM Nº 95/2022 e a Lei Estadual (M G) Nº 23.291/2019, a Zona de Autossalvamento (ZAS) é definida com o a "região do vale à jusante da barragem em que se considera que os avisos de alerta à população são da responsabilidade do empreendedor, por não haver tempo suficiente para um a intervenção das autoridades competentes em situações de emergência, devendo-se adotar a maior das seguintes distâncias para a sua delimitação: a distância que corresponda a um tempo de chegada da onda de inundação igual a trinta minutos ou 10 km, contudo para o presente estudo adotou-se a distância até a ECJ.

3. A propriedade potencialmente atingida pela inundação, localizadas Pesque-Pague do Mexerica, está evacuada e a população sendo assistida pela Arcelor Mittal Brasil S.A com base nos termos assinados com o Ministério Público.

4. Devido ao caráter informativo do mapa, a escala final utilizada em nível de detalhe pode não corresponder exatamente à escala das bases cartográficas utilizadas na modelagem hidráulica.

5. Para maior detalhamento da Zona de Autossalvamento, ver Mapa de Inundação - ZAS.
6. Sistema de Coordenadas UTM, Fuso 23S, Datum Horizontal: SIRGAS 2000 e Datum Vertical: Marégrafo de Imbituba.

7. Escala numérica para o formato de impressão ISO A0. 13 - Para maiores informações consultar o relatório técnico PAEBM MS-4005-GER-RL-1000.

REV.	TE.	DESCRIÇÃO	POR.	VER.	APR.	AUT.	DATA
2	C	Aprovado	CGR	WPJ	GSR	GSR	03/09/26
1	C	Aprovado	CGR	RRO	GSR	GSR	03/07/26
0	B	Para Aprovação	CGR	MCA	GSR	GSR	04/07/25

REVISÕES

TIPO DE EMISSÃO

(A) PRELIMINAR
(B) PARA APROVAÇÃO
(C) PARA CONHECIMENTO
(D) PARA COTAÇÃO
(E) PARA CONSTRUÇÃO
(F) CONFORME COMPRADO
(G) CONFORME CONSTRUÍDO
(H) CANCELADO
(I) PARA COMENTÁRIOS
(J) APROVADO
(K) VALIDADO

STATUM GEOTECNIA


ArcelorMittal

ARCELORMITTAL


PLANO DE AÇÃO DE EMERGÊNCIA DE BARRAGENS MINERAÇÃO
MAPA RISCO HIDRODINÂMICO - ENVOLTÓRIA DE INUNDAÇÃO
BARRAGEM SERRA AZUL - MINA SERRA AZUL
COMPLEXO SERRA AZUL – PLANTA

N° CLIENTE: MS-4005-GER-DE-1002	REV.: 2
N° STATUM: ST25073U000-RH-DE-003	ESCALA: 1:5000

PAEBM - MAPA ÁREA DE IMPACTO - ENVOLTÓRIA DE INUNDAÇÃO- BARRAGEM SERRA AZUL E ECJ - MINA SERRA AZUL - COMPLEXO SERRA AZUL – PLANTA

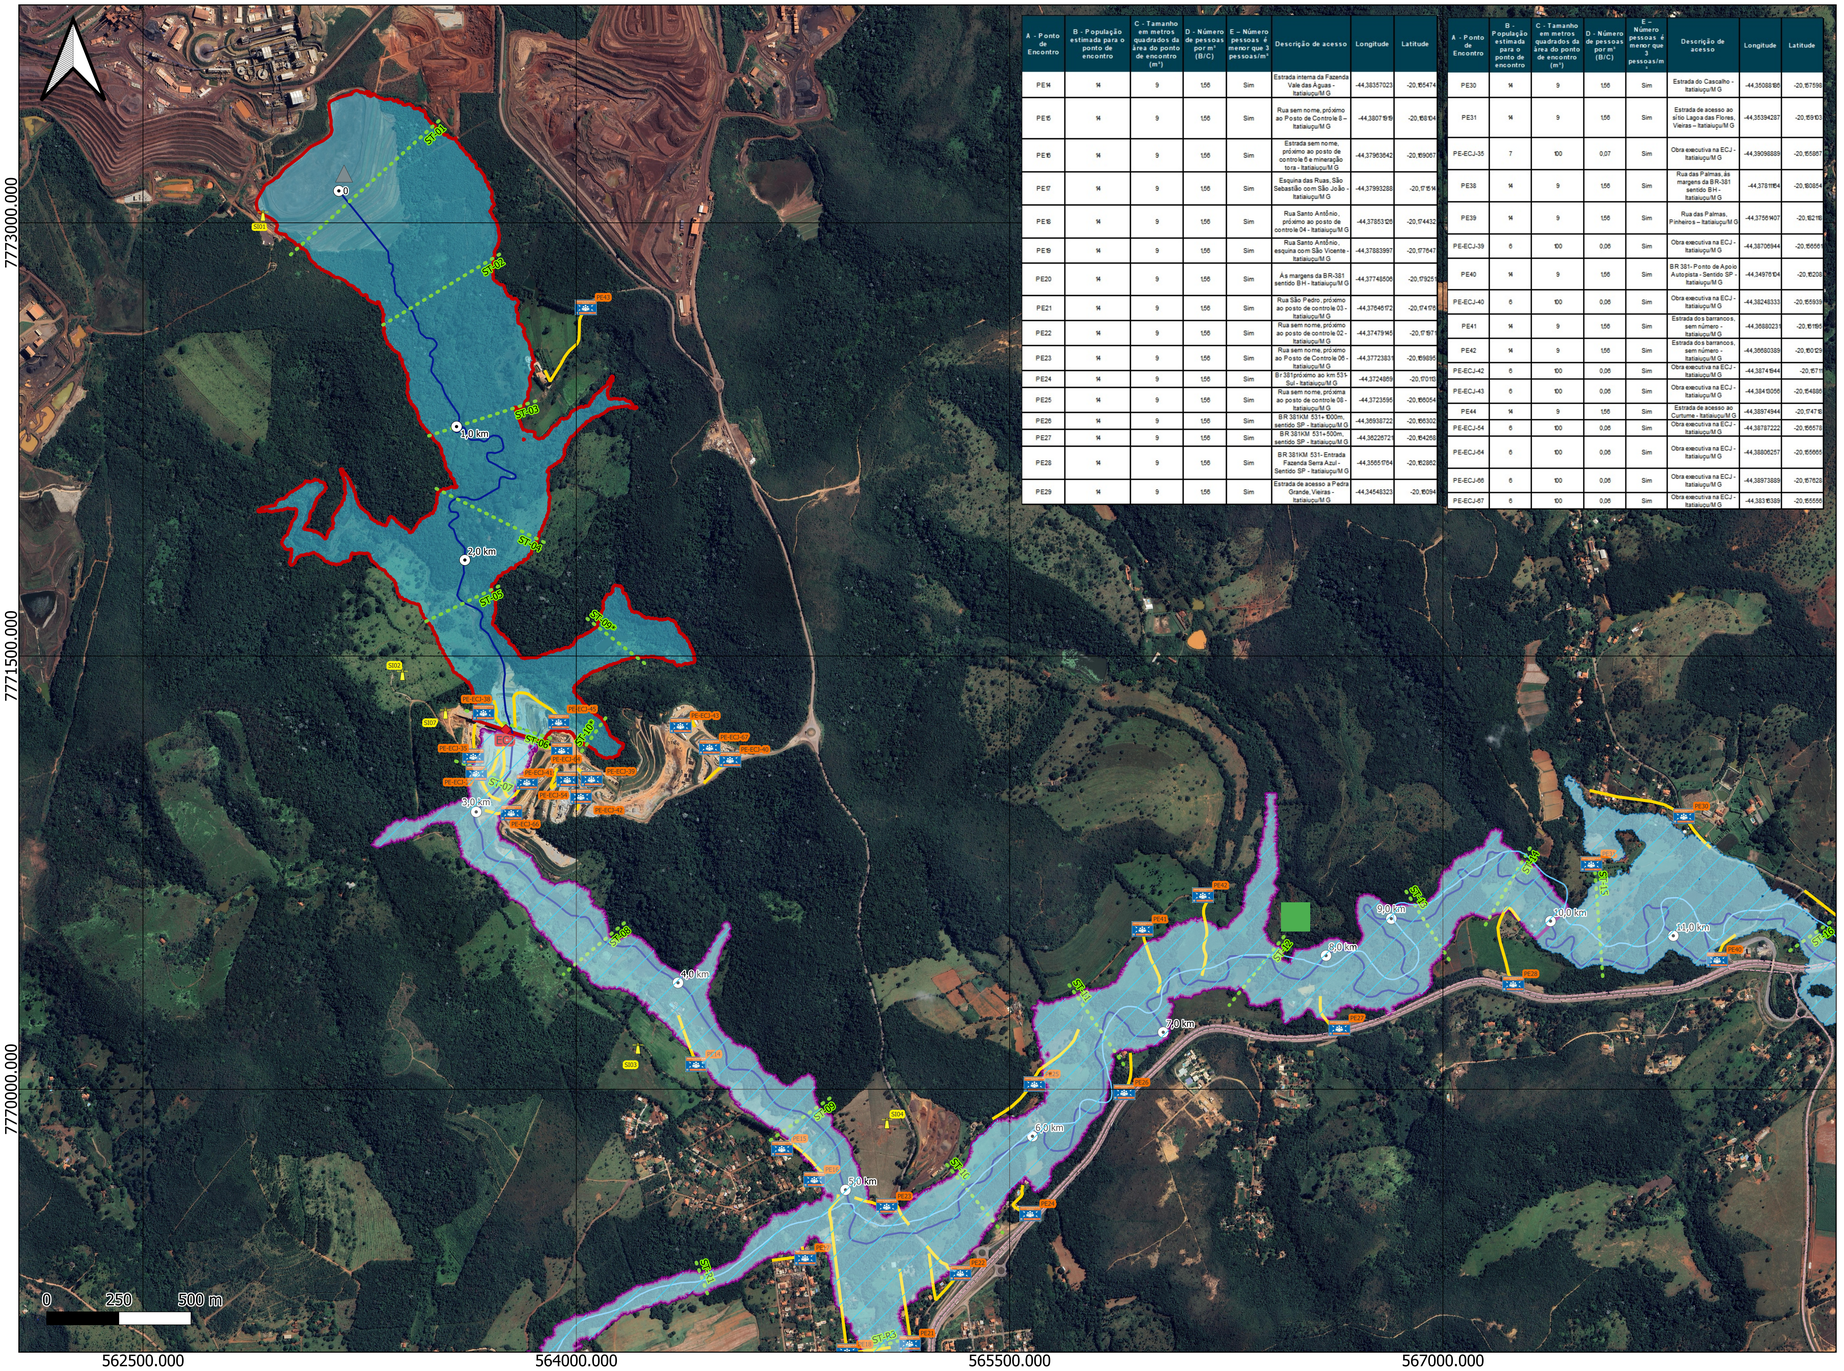
7773000.000
7771500.000
7770000.000
562500.000
564000.000
565500.000
567000.000
0
250
500 m
ST-01
ST-02
ST-03
ST-04
ST-05
ST-06
ST-07
ST-08
ST-09
ST-10
ST-11
ST-12
ST-13
ST-14
ST-15
ST-16
ST-17
ST-18
ST-19
ST-20
ST-21
ST-22
ST-23
ECJ
1,0 km
2,0 km
3,0 km
4,0 km
5,0 km
6,0 km
7,0 km
8,0 km
9,0 km
10,0 km
11,0 km
PE-ECJ-39
PE-ECJ-40
PE-ECJ


PAEBM - MAPA ÁREA DE IMPACTO - ENVOLTÓRIA DE INUNDAÇÃO- BARRAGEM SERRA AZUL E ECJ - MINA SERRA AZUL - COMPLEXO SERRA AZUL – PLANTA

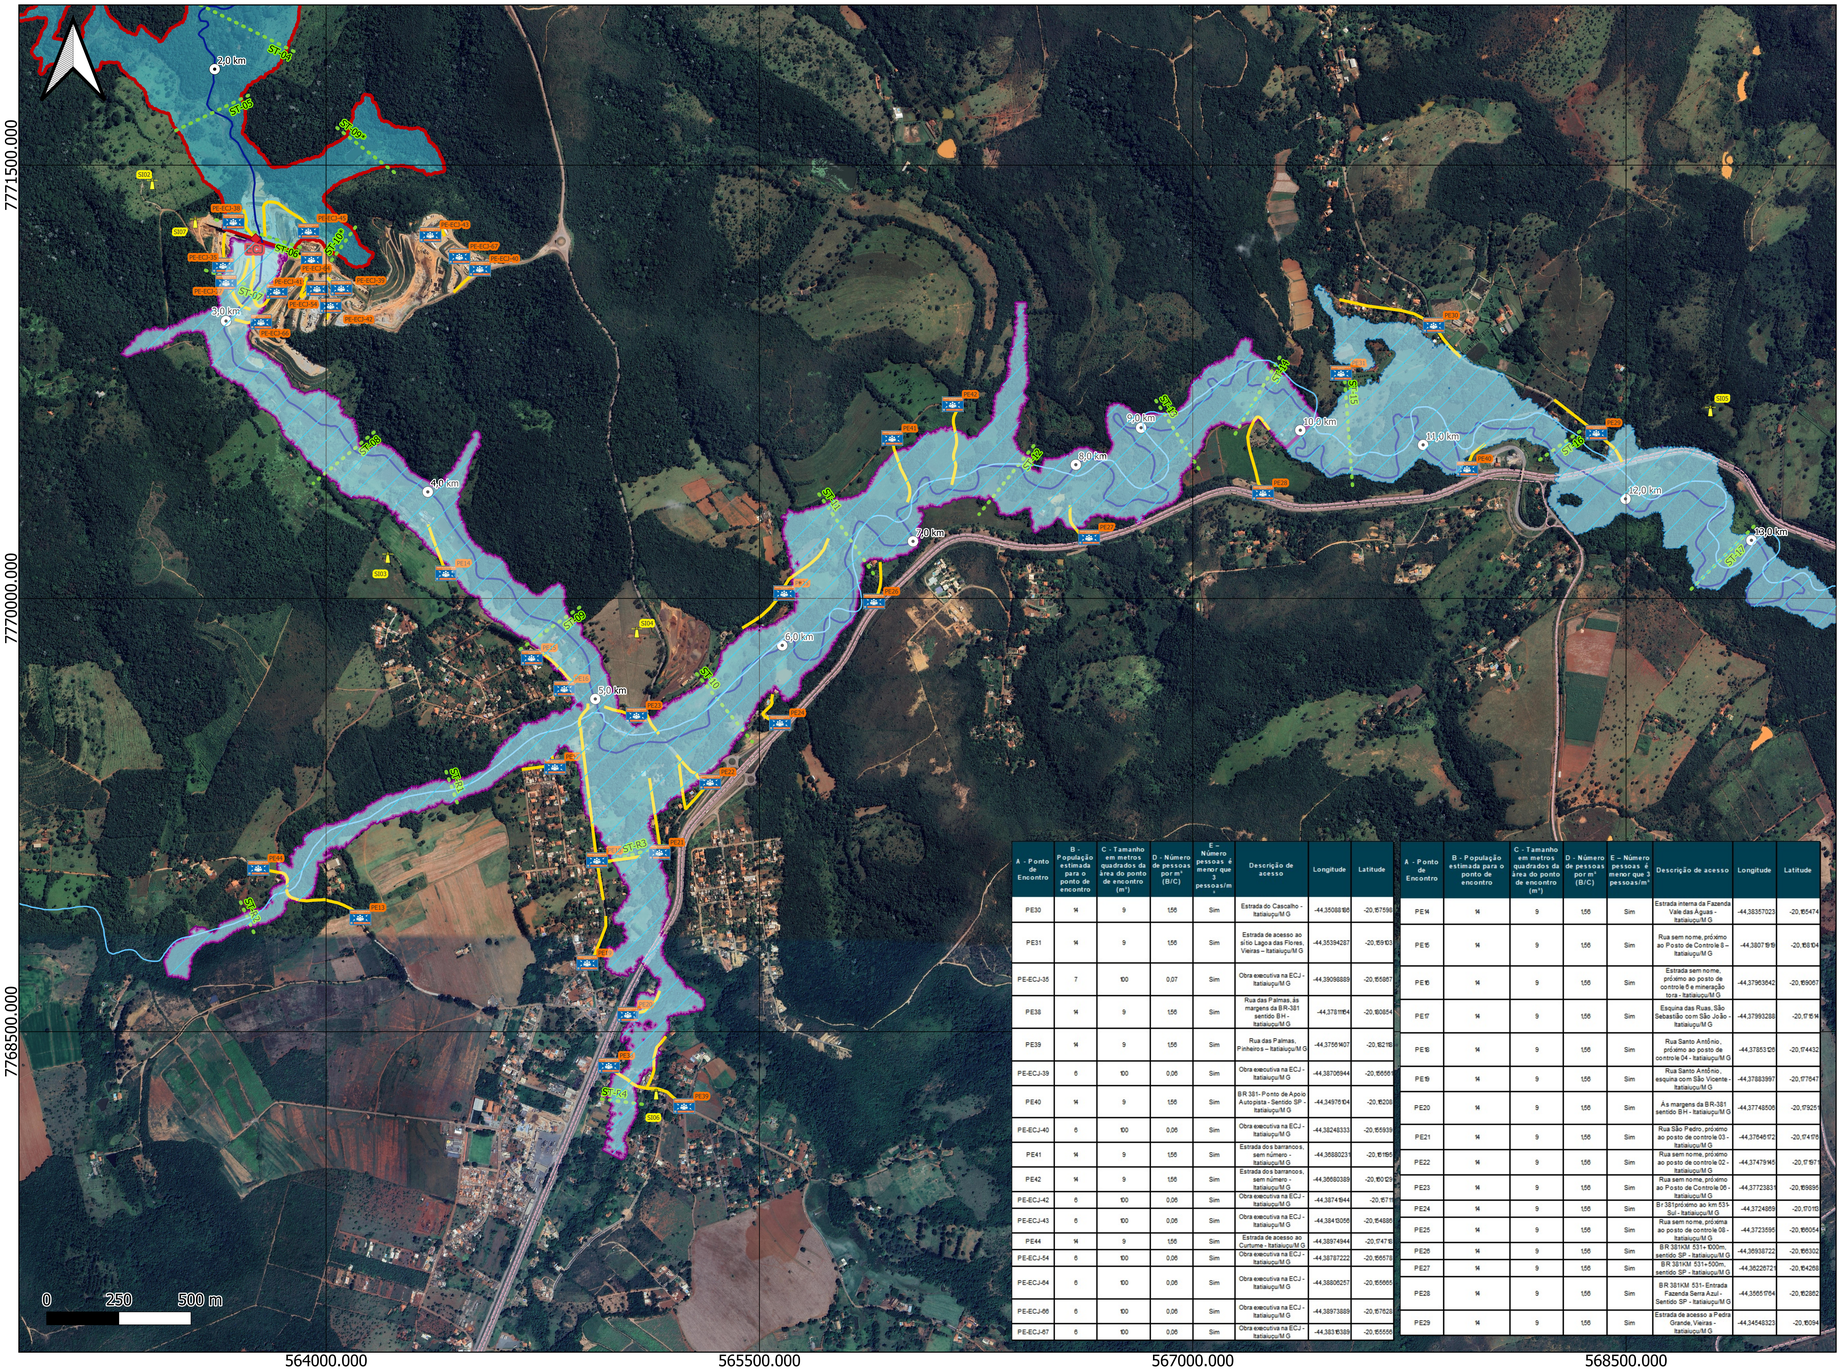

A - Ponto de Encontro	B - População estimada para o ponto de encontro	C - Tamanho em metros quadrados da área do ponto de encontro (m²)	D - Número de pessoas por m² (B/C)	E – Número pessoas é menor que 3 pessoas/m²	Descrição de acesso	Longitude	Latitude
PE30	14	9	1,56	Sim	Estrada do Cascalho - Itatiaiuçu/M G	-44,35088186	-20,157596
PE31	14	9	1,56	Sim	Estrada de acesso ao sítio Lagoa das Flores, Vieiras – Itatiaiuçu/M G	-44,35394287	-20,159103
PE-ECJ-35	7	100	0,07	Sim	Obra executiva na ECJ - Itatiaiuçu/M G	-44,39098889	-20,155867
PE38	14	9	1,56	Sim	Rua das Palmas, às margens da BR-381 sentido BH - Itatiaiuçu/M G	-44,37811164	-20,160854
PE39	14	9	1,56	Sim	Rua das Palmas, Pinheiros – Itatiaiuçu/M G	-44,37561407	-20,162182
PE-ECJ-39	6	100	0,06	Sim	Obra executiva na ECJ - Itatiaiuçu/M G	-44,38706944	-20,166561
PE40	14	9	1,56	Sim	BR 381- Ponto de Apoio Autopista - Sentido SP - Itatiaiuçu/M G	-44,34976164	-20,16208
PE-ECJ-40	6	100	0,06	Sim	Obra executiva na ECJ - Itatiaiuçu/M G	-44,38248333	-20,165939
PE41	14	9	1,56	Sim	Estrada dos barrancos, sem número - Itatiaiuçu/M G	-44,36880231	-20,161856
PE42	14	9	1,56	Sim	Estrada dos barrancos, sem número - Itatiaiuçu/M G	-44,36680389	-20,160429
PE-ECJ-42	6	100	0,06	Sim	Obra executiva na ECJ - Itatiaiuçu/M G	-44,38741944	-20,15718
PE-ECJ-43	6	100	0,06	Sim	Obra executiva na ECJ - Itatiaiuçu/M G	-44,38410056	-20,154886
PE44	14	9	1,56	Sim	Estrada de acesso ao Curtume - Itatiaiuçu/M G	-44,36974944	-20,174716
PE-ECJ-54	6	100	0,06	Sim	Obra executiva na ECJ - Itatiaiuçu/M G	-44,38787222	-20,166578
PE-ECJ-64	6	100	0,06	Sim	Obra executiva na ECJ - Itatiaiuçu/M G	-44,38806251	-20,156661
PE-ECJ-66	6	100	0,06	Sim	Obra executiva na ECJ - Itatiaiuçu/M G	-44,38973889	-20,157828
PE-ECJ-67	6	100	0,06	Sim	Obra executiva na ECJ - Itatiaiuçu/M G	-44,38316389	-20,155556

A - Ponto de Encontro	B - População estimada para o ponto de encontro	C - Tamanho em metros quadrados da área do ponto de encontro (m²)	D - Número de pessoas por m² (B/C)	E – Número pessoas é menor que 3 pessoas/m²	Descrição de acesso	Longitude	Latitude
PE14	14	9	1,56	Sim	Estrada interna da Fazenda Vale das Águas - Itatiaiuçu/M G	-44,38357023	-20,165474
PE15	14	9	1,56	Sim	Rua sem nome, próximo ao Posto de Controle 8 – Itatiaiuçu/M G	-44,38078191	-20,168154
PE16	14	9	1,56	Sim	Estrada sem nome, próximo ao posto de controle 6 e mineração tora - Itatiaiuçu/M G	-44,37963642	-20,169067
PE17	14	9	1,56	Sim	Esquina das Ruas, São Sebastião com São João - Itatiaiuçu/M G	-44,37993288	-20,171814
PE18	14	9	1,56	Sim	Rua Santo Antônio, próximo ao posto de controle 04 - Itatiaiuçu/M G	-44,37853126	-20,174432
PE19	14	9	1,56	Sim	Rua Santo Antônio, esquina com São Vicente - Itatiaiuçu/M G	-44,37883997	-20,175747
PE20	14	9	1,56	Sim	Às margens da BR-381 - sentido BH - Itatiaiuçu/M G	-44,37748506	-20,179251
PE21	14	9	1,56	Sim	Rua São Pedro, próximo ao posto de controle 03 - Itatiaiuçu/M G	-44,37546672	-20,174781
PE22	14	9	1,56	Sim	Rua sem nome, próximo ao posto de controle 02 - Itatiaiuçu/M G	-44,37479945	-20,171871
PE23	14	9	1,56	Sim	Rua sem nome, próximo ao Posto de Controle 06 - Itatiaiuçu/M G	-44,37723833	-20,169695
PE24	14	9	1,56	Sim	Br 381próximo ao km 53% Sul - Itatiaiuçu/M G	-44,37249855	-20,170115
PE25	14	9	1,56	Sim	Rua sem nome, próxima ao posto de controle 08 - Itatiaiuçu/M G	-44,3723595	-20,166054
PE26	14	9	1,56	Sim	BR 381KM 531+ 600m, sentido SP - Itatiaiuçu/M G	-44,36938722	-20,166302
PE27	14	9	1,56	Sim	BR 381KM 531+500m, sentido SP - Itatiaiuçu/M G	-44,36228672	-20,164258
PE28	14	9	1,56	Sim	BR 381KM 531- Entrada Fazenda Serra Azul - Sentido SP - Itatiaiuçu/M G	-44,35651594	-20,162862
PE29	14	9	1,56	Sim	Estrada de acesso a Pedra Grande, Vieiras - Itatiaiuçu/M G	-44,34548323	-20,15094

PLANTA CHAVE:

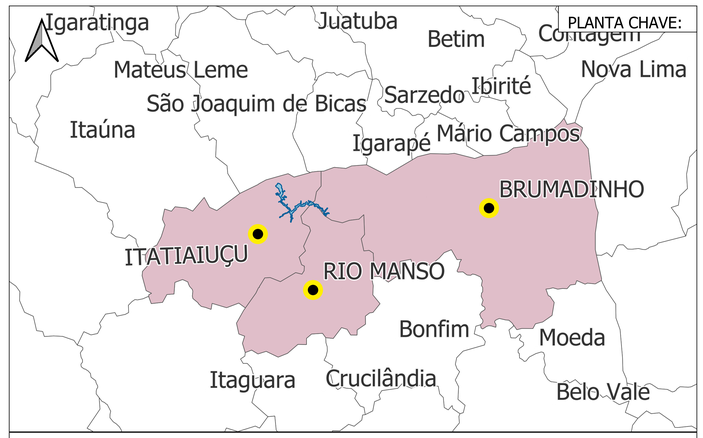

Legenda

- Barragem Serra Azul
- Estrutura de Contenção a Jusante
- Distanciamento do barramento
- Ponto de encontro
- Sirene de alerta
- Seção transversal
- Rota de fuga
- Talvegue principal
- Rodovias
- Hidrografia principal
- Zona de autossalvamento
- Zona de Impacto
- Mancha de inundação da Barragem Serra Azul
- Municipios atingidos
- Mancha de inundação da ECJ

SIRGAS 2000 | UTM 23S
Fonte: BVP (2026), Google Satellite.
SET/2026

NOTAS

1- O mapa é baseado na simulação hidráulica da propagação da onda induzida pela ruptura da BARRAGEM Serra Azul, ao longo do vale a jusante, apresentando a envoltória de inundação geral - Zona de Autossalvamento (ZAS). Não há Zona de Segurança Secundária (ZSS) nesse contexto.
2 - A envoltória de inundação pode ser definida como a estimativa da área que seria coberta pela passagem da onda induzida pela ruptura. Sua precisão é dependente da qualidade das informações do terreno, da sofisticação do modelo hidrodinâmico e da disponibilidade dos dados de entrada. Essa informação deve ser utilizada apenas como uma referência e pode variar com as condições existentes na estrutura e no vale a jusante durante o evento de ruptura.
3 - De acordo com a Resolução ANM nº 95/2022 e a Lei Estadual (MG) Nº 23.291/2019, a Zona de Autossalvamento (ZAS) é definida como a "região do vale à jusante da barragem em que se considera que os avisos de alerta à população são da responsabilidade do empreendedor, por não haver tempo suficiente para uma intervenção das autoridades competentes em situações de emergência, devendo-se adotar a maior das seguintes distâncias para a sua delimitação: a distância que corresponda a um tempo de chegada da onda de inundação igual a trinta minutos ou 10 km". Para esta estrutura, o critério de parada adotado para a ZAS foi atingido a 2,65km.
4 - O critério de parada foi atingido a aproximadamente 2,65 km da barragem Serra Azul.
5 - Para maior detalhamento da Zona de Autossalvamento, ver Mapa de Inundação - ZAS e Mapa de Risco Hidrodinâmico - Marégrafo de Imbituba.
6 - Sistema de Coordenadas UTM, Fuso 23S, Datum Horizontal: SIRGAS 2000 e Datum Vertical:
7 - Escala numérica para o formato de impressão ISO A0.
8 - Para maiores informações consultar o relatório técnico PAEBM MS-4005-GER-RL-1000.
9 - Em atendimento ao Art. 78 da Resolução GMG 83 (2024), foram representados os requisitos mínimos do Art. 76, incisos III, V, VI, VII e X do Parágrafo 3º, de modo a manter padronização e visualização em diversas escalas de representação. Para detalhamento e representação dos demais incisos do Art. 76, ver Mapa de ZAS.

SEÇÕES						PERÍODO CHUVOSO						
ID	Distância em relação ao eixo da Barragem (km)	Elevação do Fundo do Curso d'água da Seção (m)	Profundidade Máxima Atingida na Seção (m)	Velocidade Máxima Atingida na Seção (m/s)	Tempo de Chegada da Onda de Ruptura - 0,01 m (hh:mm:ss)	Vazão máxima (m³/s)	Tempo de Chegada para Vazão Máxima (hh:mm:ss)	Profundidade Máxima Vazão Natural (m)	Velocidade Máxima Vazão Natural (m/s)	Classe de Risco Hidrodinâmico	Elevação Máxima Atingida (m)
ST-01	0,052	935,88	66,28	22,17	00:00:05	128.300	00:00:10	-	-	H6	1003,95
ST-02	0,501	910,04	40,56	31,26	00:00:15	111.700	00:00:30	-	-	H6	966,26
ST-03	1,00	886,00	36,28	29,57	00:00:30	64.660	00:00:45	-	-	H6	930,04
ST-04	1,72	855,26	29,88	20,23	00:00:50	36.980	00:01:05	-	-	H6	914,58
ST-05	2,16	844,99	18,38	22,37	00:01:15	22.560	00:02:00	-	-	H6	871,62
ST-06	2,65	849,69	20,21	14,67	00:01:50	4.039	00:02:00	-	-	H6	874,98
ST-07	0,16	836,46	14,73	21,52	48:06:00	7.480	48:16:00	-	-	H6	862,13
ST-08	1,00	829,04	12,15	7,99	48:11:00	7.371	48:17:00	-	-	H6	841,48
ST-09	2,00	816,52	17,83	9,88	48:14:00	6.614	48:19:00	-	-	H6	834,44
ST-10	3,00	810,00	13,83	4,91	48:17:00	3.883	48:24:00	2,77	1,67	H6	824,04
ST-11	4,01	807,20	12,96	6,22	48:20:00	3.328	48:29:00	3,40	1,18	H6	820,71
ST-12	5,04	804,65	11,67	5,07	48:25:00	3.126	48:33:00	3,25	1,61	H6	816,51
ST-13	6,43	800,52	11,05	6,65	48:30:00	2.621	48:38:00	3,33	1,18	H6	811,95
ST-14	7,03	798,89	11,16	5,76	48:32:00	2.587	48:40:00	4,52	1,45	H6	810,63
ST-15	7,73	796,71	11,09	6,16	48:34:00	2.519	48:41:00	3,98	2,09	H6	808,50
ST-16	9,00	792,51	11,39	6,37	48:40:00	1.667	48:52:00	3,64	2,32	H6	803,96
ST-17	10,0	789,30	12,41	3,28	48:44:00	1.317	49:03:00	3,65	0,95	H6	802,19
ST-18	11,4	787,25	10,69	6,20	48:50:00	1.227	49:10:00	3,72	1,76	H6	798,24
ST-19	12,0	786,90	9,87	4,29	48:53:00	1.086	49:16:00	2,63	2,48	H6	796,90
ST-20	13,3	781,89	10,75	6,27	49:00:00	979	49:31:00	2,70	3,45	H6	792,82
ST-R1	3,00	816,00	8,65	3,90	48:18:00	215	48:19:00	2,51	1,47	H6	825,64
ST-R2	4,00	821,92	4,14	1,25	48:28:00	68,8	48:46:00	2,60	1,25	H6	826,06
ST-R3	3,00	815,02	10,86	4,79	48:17:00	833	48:21:00	0,80	2,90	H6	825,98
ST-R4	4,00	821,67	4,39	0,94	48:24:00	52,1	48:46:00	2,25	0,77	H6	827,04
ST-R5	12,7	790,87	7,60	1,48	48:59:00	44,6	49:04:00	1,29	0,74	H6	799,92

REV.	TE.	DESCRIÇÃO	POR.	VER.	APR.	AUT.	DATA
2	C	Aprovado	CGR	WPJ	GSR	GSR	03/09/26
1	C	Aprovado	CGR	RRO	GSR	GSR	03/07/26
0	B	Para Aprovação	CGR	MCA	GSR	GSR	04/07/25

REVISÕES

TIPO DE EMISSÃO

(A) PRELIMINAR (B) PARA APROVAÇÃO (C) PARA CONHECIMENTO (D) PARA COTAÇÃO (E) PARA CONSTRUÇÃO (F) CONFORME COMPRADO (G) CONFORME CONSTRUÍDO (H) CANCELADO (I) PARA COMENTÁRIOS (J) APROVADO (K) VALIDADO

STATUM GEOTECNIA


ArcelorMittal

ARCELORMITTAL

PAEBM - MAPA ZONA DE AUTOSSALVAMENTO (ZAS) ENVOLTÓRIA DE INUNDAÇÃO
BARRAGEM SERRA AZUL E ECJ - MINA SERRA AZUL
COMPLEXO SERRA AZUL – PLANTA – FOLHA 2 DE 3

N° CLIENTE	REV.
MS-4005-GER-DE-1004	2
N° STATUM	ESCALA
ST25073U000-RH-DE-005	1:7500

PAEBM - ÁREA DE IMPACTO - ENVOLTÓRIA DE INUNDAÇÃO- BARRAGEM SERRA AZUL E ECJ - MINA SERRA AZUL - COMPLEXO SERRA AZUL – PLANTA

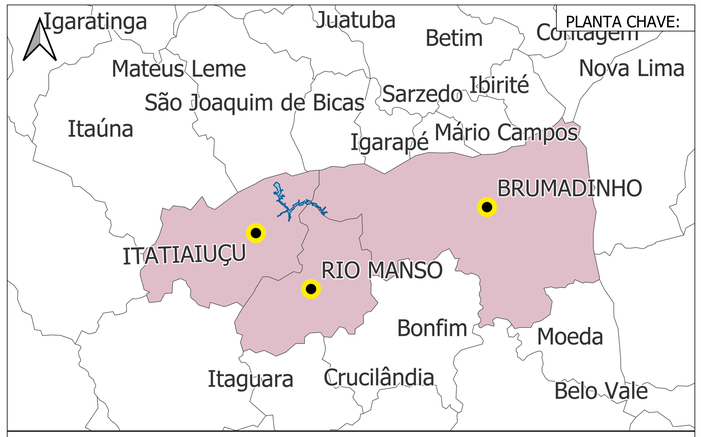

Legenda

- Barragem Serra Azul
- Estrutura de Contenção a Jusante
- Distanciamento do barramento
- Ponto de encontro
- Sirene de alerta
- Seção transversal
- Rota de fuga
- Talvegue principal
- Rodovias
- Hidrografia principal
- Zona de autossalvamento
- Zona de Impacto
- Mancha de inundação da Barragem Serra Azul
- Municipios atingidos
- Mancha de inundação da ECJ

SIRGAS 2000 | UTM 23S
Fonte: BVP (2026), Google Satellite.
SET/2026

7771500.000
7770000.000
7768500.000
7767000.000
565500.000
567000.000
568500.000
570000.000
0 250 500 m

A - Ponto de Encontro	B - População estimada para o ponto de encontro	C - Tamanho em metros quadrados da área do ponto de encontro (m²)	D - Número de pessoas por m² (B/C)	E – Número pessoas é menor que 3 pessoas/m²	Descrição de acesso	Longitude	Latitude
PE30	14	9	1,56	Sim	Estrada do Cascalho - Itatiaiuçu/M G	-44,35088186	-20,167596
PE31	14	9	1,56	Sim	Estrada de acesso ao sítio Lagoa das Flores, Vieiras – Itatiaiuçu/M G	-44,35394287	-20,169103
PE-ECJ-35	7	100	0,07	Sim	Obra executiva na ECJ - Itatiaiuçu/M G	-44,39098889	-20,165867
PE38	14	9	1,56	Sim	Rua das Palmas, às margens da BR-381 sentido BH - Itatiaiuçu/M G	-44,3781164	-20,160854
PE39	14	9	1,56	Sim	Rua das Palmas, Pinheiros – Itatiaiuçu/M G	-44,37561407	-20,162165
PE-ECJ-39	6	100	0,06	Sim	Obra executiva na ECJ - Itatiaiuçu/M G	-44,38705944	-20,166567
PE40	14	9	1,56	Sim	BR 381- Ponto de Apoio Autopista - Sentido SP - Itatiaiuçu/M G	-44,34976154	-20,16208
PE-ECJ-40	6	100	0,06	Sim	Obra executiva na ECJ - Itatiaiuçu/M G	-44,38248333	-20,165939
PE41	14	9	1,56	Sim	Estrada dos barrancos, sem número - Itatiaiuçu/M G	-44,36880231	-20,161856
PE42	14	9	1,56	Sim	Estrada dos barrancos, sem número - Itatiaiuçu/M G	-44,36660389	-20,160129
PE-ECJ-42	6	100	0,06	Sim	Obra executiva na ECJ - Itatiaiuçu/M G	-44,38741944	-20,15711
PE-ECJ-43	6	100	0,06	Sim	Obra executiva na ECJ - Itatiaiuçu/M G	-44,38410056	-20,164886
PE44	14	9	1,56	Sim	Estrada de acesso ao Curtume - Itatiaiuçu/M G	-44,36974944	-20,174716
PE-ECJ-54	6	100	0,06	Sim	Obra executiva na ECJ - Itatiaiuçu/M G	-44,38787222	-20,166578
PE-ECJ-64	6	100	0,06	Sim	Obra executiva na ECJ - Itatiaiuçu/M G	-44,38806257	-20,165665
PE-ECJ-66	6	100	0,06	Sim	Obra executiva na ECJ - Itatiaiuçu/M G	-44,38973889	-20,167628
PE-ECJ-67	6	100	0,06	Sim	Obra executiva na ECJ - Itatiaiuçu/M G	-44,38316389	-20,165556

A - Ponto de Encontro	B - População estimada para o ponto de encontro	C - Tamanho em metros quadrados da área do ponto de encontro (m²)	D - Número de pessoas por m² (B/C)	E – Número pessoas é menor que 3 pessoas/m²	Descrição de acesso	Longitude	Latitude
PE14	14	9	1,56	Sim	Estrada interna da Fazenda Vale das Águas - Itatiaiuçu/M G	-44,38357023	-20,165474
PE15	14	9	1,56	Sim	Rua sem nome, próximo ao Posto de Controle 8 – Itatiaiuçu/M G	-44,38071919	-20,169104
PE16	14	9	1,56	Sim	Estrada sem nome, próximo ao posto de controle 6 e mineração tora - Itatiaiuçu/M G	-44,37963642	-20,169087
PE17	14	9	1,56	Sim	Esquina das Ruas, São Sebastião com São João - Itatiaiuçu/M G	-44,37993288	-20,171614
PE18	14	9	1,56	Sim	Rua Santo Antônio, próximo ao posto de controle 04 - Itatiaiuçu/M G	-44,37853126	-20,174432
PE19	14	9	1,56	Sim	Rua Santo Antônio, esquina com São Vicente - Itatiaiuçu/M G	-44,37883997	-20,177647
PE20	14	9	1,56	Sim	Às margens da BR-381 sentido BH - Itatiaiuçu/M G	-44,37748506	-20,179255
PE21	14	9	1,56	Sim	Rua São Pedro, próximo ao posto de controle 03 - Itatiaiuçu/M G	-44,37646972	-20,174751
PE22	14	9	1,56	Sim	Rua sem nome, próximo ao posto de controle 02 - Itatiaiuçu/M G	-44,37479945	-20,171977
PE23	14	9	1,56	Sim	Rua sem nome, próximo ao Posto de Controle 05 - Itatiaiuçu/M G	-44,37723833	-20,169895
PE24	14	9	1,56	Sim	BR 381próximo ao km 531 Sul - Itatiaiuçu/M G	-44,37249869	-20,170183
PE25	14	9	1,56	Sim	Rua sem nome, próximo ao posto de controle 08 - Itatiaiuçu/M G	-44,3723595	-20,165054
PE26	14	9	1,56	Sim	BR 381KM 531+600m, sentido SP - Itatiaiuçu/M G	-44,36938722	-20,165302
PE27	14	9	1,56	Sim	BR 381KM 531+500m, sentido SP - Itatiaiuçu/M G	-44,36226725	-20,164265
PE28	14	9	1,56	Sim	BR 381KM 531- Entrada Fazenda Serra Azul - Sentido SP - Itatiaiuçu/M G	-44,35651764	-20,162862
PE29	14	9	1,56	Sim	Estrada de acesso a Pedra Grande, Vieiras - Itatiaiuçu/M G	-44,34548323	-20,16594

NOTAS

1- O mapa é baseado na simulação hidráulica da propagação da onda induzida pela ruptura da BARRAGEM Serra Azul, ao longo do vale a jusante, apresentando a envoltória de inundação geral - Zona de Autossalvamento (ZAS). Não há Zona de Segurança Secundária (ZSS) nesse contexto.
2 - A envoltória de inundação pode ser definida como a estimativa da área que seria coberta pela passagem da onda induzida pela ruptura. Sua precisão é dependente da qualidade das informações do terreno, da sofisticação do modelo hidrodinâmico e da disponibilidade dos dados de entrada. Essa informação deve ser utilizada apenas como uma referência e pode variar com as condições existentes na estrutura e no vale a jusante durante o evento de ruptura.
3 - De acordo com a Resolução ANM nº 95/2022 e a Lei Estadual (MG) Nº 23.291/2019, a Zona de Autossalvamento (ZAS) é definida como a "região do vale à jusante da barragem em que se considera que os avisos de alerta à população são da responsabilidade do empreendedor, por não haver tempo suficiente para uma intervenção das autoridades competentes em situações de emergência, devendo-se adotar a maior das seguintes distâncias para a sua delimitação: a distância que corresponda a um tempo de chegada da onda de inundação igual a trinta minutos ou 10 km". Para esta estrutura, o critério de parada adotado para a ZAS foi atingido a 2,65km.
4 - O critério de parada foi atingido a aproximadamente 2,65 km da barragem Serra Azul.
5 - Para maior detalhamento da Zona de Autossalvamento, ver Mapa de Inundação - ZAS e Mapa Risco Hidrodinâmico - ZAS.
6 - Sistema de Coordenadas UTM, Fuso 23S, Datum Horizontal: SIRGAS 2000 e Datum Vertical: Marégrafo de Imbituba.
7 - Escala numérica para o formato de impressão ISO A0.
8 - Para maiores informações consultar o relatório técnico PAEBM MS-4005-GER-RL-1000.
9 - Em atendimento ao Art. 78 da Resolução GMG 83 (2024), foram representados os requisitos mínimos do Art. 76, incisos III, V, VI, VII e X do Parágrafo 3º, de modo a manter padronização e visualização em diversas escalas de representação. Para detalhamento e representação dos demais incisos do Art. 76, ver Mapa de ZAS.

SEÇÕES					PERÍODO CHUVOSO						
ID	Distância em relação ao eixo da Barragem (km)	Elevação de Fundo do Curso d'água da Seção (m)	Profundidade Máxima Atingida na Seção (m)	Velocidade Máxima Atingida na Seção (m/s)	Tempo de Chegada da Onda de Ruptura - 0,01 m (hh:mm:ss)	Vazão máxima (m³/s)	Tempo de Chegada para Vazão Máxima (hh:mm:ss)	Profundidade Máxima Vazão Natural (m)	Velocidade Máxima Vazão Natural (m)	Classe de Risco Hidrodinâmico	Elevação Máxima Atingida (m)
ST-01	0,052	935,88	66,28	22,17	00:00:05	128.300	00:00:10	-	-	H6	1003,95
ST-02	0,501	910,04	40,56	31,26	00:00:15	111.700	00:00:30	-	-	H6	966,26
ST-03	1,00	886,00	36,28	29,57	00:00:30	64.660	00:00:45	-	-	H6	930,04
ST-04	1,72	855,26	29,88	20,23	00:00:50	36.980	00:01:05	-	-	H6	914,58
ST-05	2,16	844,99	18,38	22,37	00:01:15	22.560	00:02:00	-	-	H6	871,62
ST-06	2,65	849,69	20,21	14,67	00:01:50	4.039	00:02:00	-	-	H6	874,98
ST-07	0,16	836,46	14,73	21,52	48:06:00	7.480	48:16:00	-	-	H6	862,13
ST-08	1,00	829,04	12,15	7,99	48:11:00	7.371	48:17:00	-	-	H6	841,48
ST-09	2,00	816,52	17,83	9,88	48:14:00	6.614	48:19:00	-	-	H6	834,44
ST-10	3,00	810,00	13,83	4,91	48:17:00	3.883	48:24:00	2,77	1,67	H6	824,04
ST-11	4,01	807,20	12,96	6,22	48:20:00	3.328	48:29:00	3,40	1,18	H6	820,71
ST-12	5,04	804,65	11,67	5,07	48:25:00	3.126	48:33:00	3,25	1,61	H6	816,51
ST-13	6,43	800,52	11,05	6,65	48:30:00	2.821	48:38:00	3,33	1,18	H6	811,95
ST-14	7,03	798,89	11,16	5,76	48:32:00	2.587	48:40:00	4,52	1,45	H6	810,63
ST-15	7,73	796,71	11,09	6,16	48:34:00	2.519	48:41:00	3,98	2,09	H6	808,50
ST-16	9,00	792,51	11,39	6,37	48:40:00	1.667	48:52:00	3,64	2,32	H6	803,96
ST-17	10,0	789,30	12,41	3,28	48:44:00	1.317	49:03:00	3,65	0,95	H6	802,19
ST-18	11,4	787,25	10,69	6,20	48:50:00	1.227	49:10:00	3,72	1,76	H6	798,24
ST-19	12,0	786,90	9,87	4,29	48:53:00	1.086	49:16:00	2,63	2,46	H6	796,90
ST-20	13,3	781,89	10,75	6,27	49:00:00	979	49:31:00	2,70	3,45	H6	792,82
ST-R1	3,00	816,00	8,65	3,90	48:18:00	215	48:19:00	2,51	1,47	H6	825,64
ST-R2	4,00	821,92	4,14	1,25	48:28:00	68,8	48:46:00	2,60	1,25	H6	826,06
ST-R3	3,00	815,02	10,86	4,79	48:17:00	833	48:21:00	0,80	2,90	H6	825,98
ST-R4	4,00	821,87	4,39	0,94	48:24:00	52,1	48:46:00	2,25	0,77	H6	827,04
ST-R5	12,7	790,87	7,60	1,48	48:59:00	44,6	49:04:00	1,29	0,74	H6	799,92

REV.	TE.	DESCRIÇÃO	POR.	VER.	APR.	AUT.	DATA
2	C	Aprovado	CGR	WPJ	GSR	GSR	03/09/26
1	C	Aprovado	CGR	RRO	GSR	GSR	03/07/26
0	B	Para Aprovação	CGR	MCA	GSR	GSR	04/07/25

REVISÕES

TIPO DE EMISSÃO

(A) PRELIMINAR (B) PARA APROVAÇÃO (C) PARA CONHECIMENTO (D) PARA COTAÇÃO (E) PARA CONSTRUÇÃO (F) CONFORME COMPRADO (G) CONFORME CONSTRUÍDO (H) CANCELADO (I) PARA COMENTÁRIOS (J) APROVADO (K) VALIDADO

STATUM GEOTECNIA


ArcelorMittal


ARCELORMITTAL

PAEBM - MAPA ZONA DE AUTOSSALVAMENTO (ZAS)
ENVOLTÓRIA DE INUNDAÇÃO
BARRAGEM SERRA AZUL E ECJ - MINA SERRA AZUL
COMPLEXO SERRA AZUL – PLANTA – FOLHA 3 DE 3

Nº CLIENTE	REV.
MS-4005-GER-DE-1005	2
Nº STATUM	ESCALA
ST25073U000-RH-DE-006	1:7500

PAEBM - MAPA ÁREA DE IMPACTO - ENVOLTÓRIA DE INUNDAÇÃO- BARRAGEM SERRA AZUL E ECJ - MINA SERRA AZUL - COMPLEXO SERRA AZUL – PLANTA

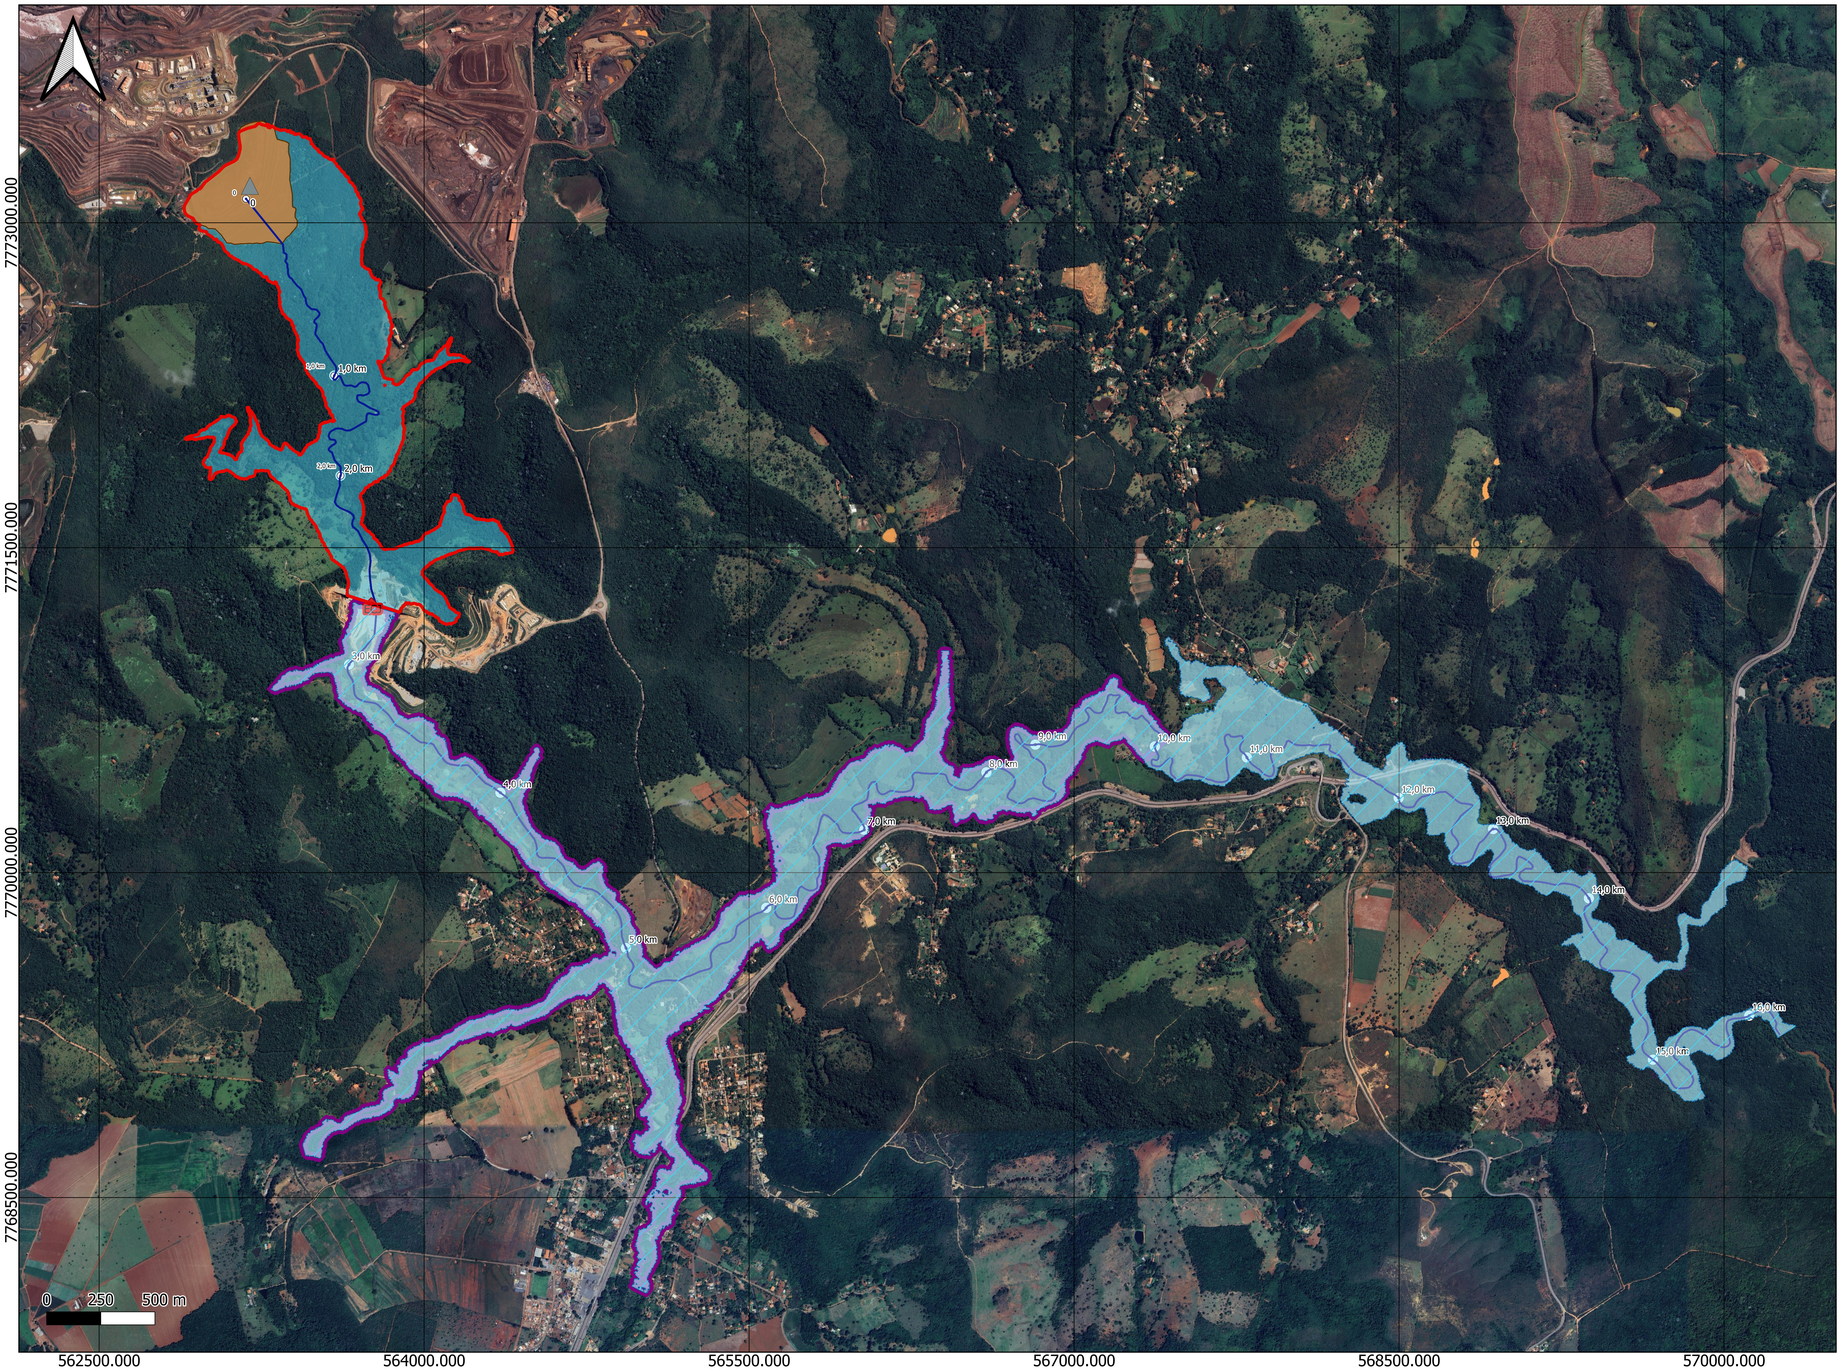

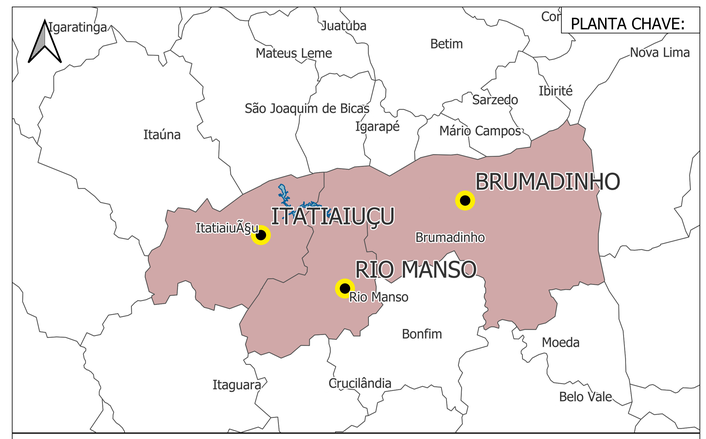

Legenda

- Barragem Serra Azul
- Estrutura de Contenção a Jusante
- Distanciamento do barramento
- Talvegue principal
- Zona de autossalvamento
- Área de Impacto
- Mancha de inundação da Barragem Serra Azul
- Municipios atingidos
- Área da Barragem Serra Azul
- Mancha de inundação da ECJ

SIRGAS 2000 | UTM 23S
Fonte: BVP (2026), Google Satellite.
SET/2026

NOTAS

1- O mapa é baseado na simulação hidráulica da propagação da onda induzida pela ruptura da BARRAGEM Serra Azul, ao longo do vale a jusante, apresentando a envoltória de inundação geral - Zona de Autossalvamento (ZAS). Não há Zona de Segurança Secundária (ZSS) nesse contexto.
2 - A envoltória de inundação pode ser definida como a estimativa da área que seria coberta pela passagem da onda induzida pela ruptura. Sua precisão é dependente da qualidade das informações do terreno, da sofisticação do modelo hidrodinâmico e da disponibilidade dos dados de entrada. Essa informação deve ser utilizada apenas como uma referência e pode variar com as condições existentes na estrutura e no vale a jusante durante o evento de ruptura.
3 - De acordo com a Resolução ANM nº 95/2022 e a Lei Estadual (MG) Nº 23.291/2019, a Zona de Autossalvamento (ZAS) é definida como a "região do vale à jusante da barragem em que se considera que os avisos de alerta à população são da responsabilidade do empreendedor, por não haver tempo suficiente para uma intervenção das autoridades competentes em situações de emergência, devendo-se adotar a maior das seguintes distâncias para a sua delimitação: a distância que corresponda a um tempo de chegada da onda de inundação igual a trinta minutos ou 10 km". Para esta estrutura, o critério de parada adotado para a ZAS foi atingido a 2,65km.
4 - O critério de parada foi atingido a aproximadamente 2,65 km da barragem Serra Azul.
5 - Para maior detalhamento da Zona de Autossalvamento, ver Mapa de Inundação - ZAS e Mapa Risco Hidrodinâmico - ZAS.
6 - Sistema de Coordenadas UTM, Fuso 23S, Datum Horizontal: SIRGAS 2000 e Datum Vertical: Marégrafo de Imbituba.
7 - Escala numérica para o formato de impressão ISO A0.
8 - Para maiores informações consultar o relatório técnico PAEBM MS-4005-GER-RL-1000.
9 - Em atendimento ao Art. 78 da Resolução GMG 83 (2024), foram representados os requisitos mínimos do Art. 76, incisos III, V, VI, VII e X do Parágrafo 3º, de modo a manter padronização e visualização em diversas escalas de representação. Para detalhamento e representação dos demais incisos do Art. 76, ver Mapa de ZAS.

SEÇÕES		PERÍODO CHUVOSO								
ID	Distância em relação ao eixo da Barragem (km)	Elevação de Fundo do Curso d'água da Seção (m)	Profundidade Máxima Atingida na Seção (m)	Velocidade Máxima Atingida na Seção (m/s)	Tempo de Chegada da Onda de Ruptura - 0,61 m (hh:mm:ss)	Vazão máxima (m³/s)	Tempo de Chegada para Vazão Máxima (hh:mm:ss)	Profundidade Máxima Vazão Natural (m)	Velocidade Máxima Vazão Natural (m)	Classe de Risco Hidrodinâmico	Elevação Máxima Atingida (m)
ST-01	0,052	935,88	66,28	22,17	00:00:05	128.300	00:00:10	-	-	H6	1003,95
ST-02	0,501	910,04	40,56	31,26	00:00:15	111.700	00:00:30	-	-	H6	966,26
ST-03	1,00	886,00	36,28	29,57	00:00:30	64.660	00:00:45	-	-	H6	930,04
ST-04	1,72	855,26	29,88	20,23	00:00:50	36.980	00:01:05	-	-	H6	914,58
ST-05	2,16	844,99	18,38	22,37	00:01:15	22.560	00:02:00	-	-	H6	871,62
ST-06	2,65	849,69	20,21	14,67	00:01:50	4.039	00:02:00	-	-	H6	874,98
ST-07	0,16	836,46	14,73	21,52	48:06:00	7.480	48:16:00	-	-	H6	862,13
ST-08	1,00	829,04	12,15	7,99	48:11:00	7.371	48:17:00	-	-	H6	841,48
ST-09	2,00	816,52	17,83	9,88	48:14:00	6.614	48:19:00	-	-	H6	834,44
ST-10	3,00	810,00	13,83	4,91	48:17:00	3.883	48:24:00	2,77	1,67	H6	824,04
ST-11	4,01	807,20	12,96	6,22	48:20:00	3.328	48:29:00	3,40	1,18	H6	820,71
ST-12	5,04	804,65	11,67	5,07	48:25:00	3.126	48:33:00	3,25	1,61	H6	816,51
ST-13	6,43	800,52	11,05	6,65	48:30:00	2.821	48:38:00	3,33	1,18	H6	811,95
ST-14	7,03	798,89	11,16	5,76	48:32:00	2.587	48:40:00	4,52	1,45	H6	810,63
ST-15	7,73	796,71	11,09	6,16	48:34:00	2.519	48:41:00	3,98	2,09	H6	808,50
ST-16	9,00	792,51	11,39	6,37	48:40:00	1.667	48:52:00	3,64	2,32	H6	803,96
ST-17	10,0	789,30	12,41	3,28	48:44:00	1.317	49:03:00	3,65	0,95	H6	802,19
ST-18	11,4	787,25	10,69	6,20	48:50:00	1.227	49:10:00	3,72	1,76	H6	798,24
ST-19	12,0	786,90	9,87	4,29	48:53:00	1.086	49:16:00	2,63	2,46	H6	796,90
ST-20	13,3	781,89	10,75	6,27	49:00:00	979	49:31:00	2,70	3,45	H6	792,62
ST-R1	3,00	816,00	8,65	3,90	48:18:00	215	48:19:00	2,51	1,47	H6	825,64
ST-R2	4,00	821,92	4,14	1,25	48:28:00	68,8	48:46:00	2,60	1,25	H6	826,06
ST-R3	3,00	815,02	10,86	4,79	48:17:00	833	48:21:00	0,80	2,90	H6	825,98
ST-R4	4,00	821,67	4,39	0,94	48:24:00	52,1	48:46:00	2,25	0,77	H6	827,04
ST-R5	12,7	790,87	7,60	1,48	48:59:00	44,6	49:04:00	1,29	0,74	H6	799,92

REV.	TE.	DESCRIÇÃO	POR.	VER.	APR.	AUT.	DATA
2	C	Aprovado	CGR	WPJ	GSR	GSR	03/09/26
1	C	Aprovado	CGR	RRO	GSR	GSR	03/07/26
0	B	Para Aprovação	RRO	MCA	GSR	GSR	10/07/25

REVISÕES

TIPO DE EMISSÃO

(A) PRELIMINAR (B) PARA APROVAÇÃO (C) PARA CONHECIMENTO (D) PARA COTAÇÃO (E) PARA CONSTRUÇÃO (F) CONFORME COMPRADO (G) CONFORME CONSTRUÍDO (H) CANCELADO (I) PARA COMENTÁRIOS (J) APROVADO (K) VALIDADO

STATUM GEOTECNIA

ArcelorMittal

ARCELORMITTAL

PAEBM - ZAS E ÁREA DE IMPACTO
ENVOLTÓRIA DE INUNDAÇÃO
BARRAGEM SERRA AZUL E ECJ - MINA SERRA AZUL
COMPLEXO SERRA AZUL – PLANTA – GERAL

N° CLIENTE	REV.
MS-4005-GER-DE-1006	2
N° STATUM	ESCALA
ST25073U000-RH-DE-007	1:10.000